




**LES FRENES BLANCS**  
Taille de Mas "Les Frènes" - MORZINE

ETAGE **1er ETAGE** N° APPARTEMENT **104 - T4**


APPART. 104 - T4	SURFACES HAB.
Entrée	4,84 m <sup>2</sup>
wc	1,32 m <sup>2</sup>
Cuisine	11,24 m <sup>2</sup>
Repas	15,10 m <sup>2</sup>
Salon	15,10 m <sup>2</sup>
Chambre 1	12,02 m <sup>2</sup>
SdE 1	3,46 m <sup>2</sup>
Chambre 2	12,02 m <sup>2</sup>
SdE 2	3,46 m <sup>2</sup>
Chambre 3	9,25 m <sup>2</sup>
SdE 3	2,95 m <sup>2</sup>
Dgt	2,91 m <sup>2</sup>
<b>TOTAL</b>	<b>93,67 m<sup>2</sup></b>

Balcon Ouest	5,21 m <sup>2</sup>
Terrasse côté aval	12,66 m <sup>2</sup>
Terrasse côté amont	13,04 m <sup>2</sup>
Terrasse surélevée	11,91 m <sup>2</sup>

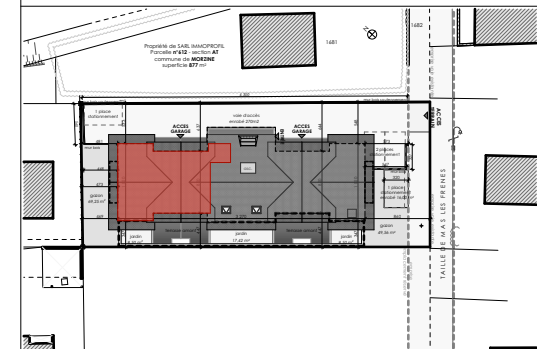

0 1 2 3 4 5m

plan mis à jour & complété le : 03/08/2018

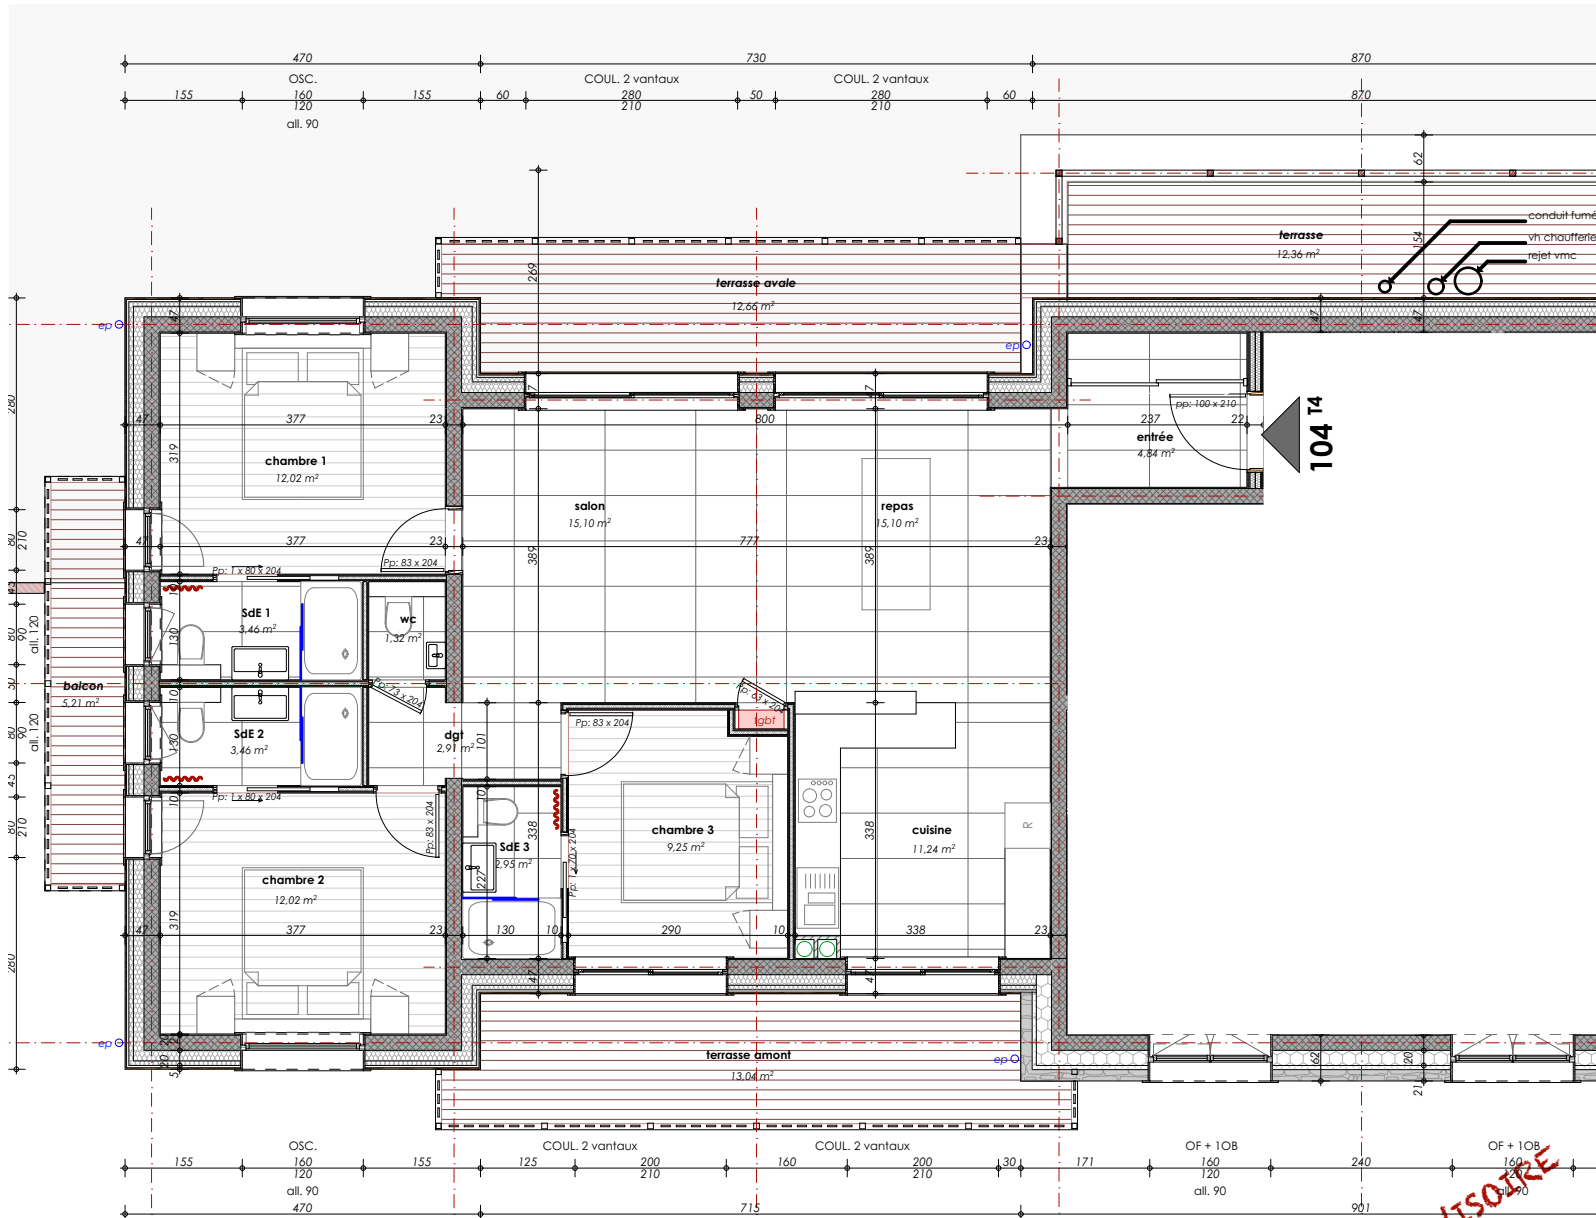

**PROVISOIRE**

NOTA : Les plans ne respectent pas la réglementation PMR

La société de construction se réserve le droit d'apporter des modifications dues à des impératifs techniques ou administratifs.