
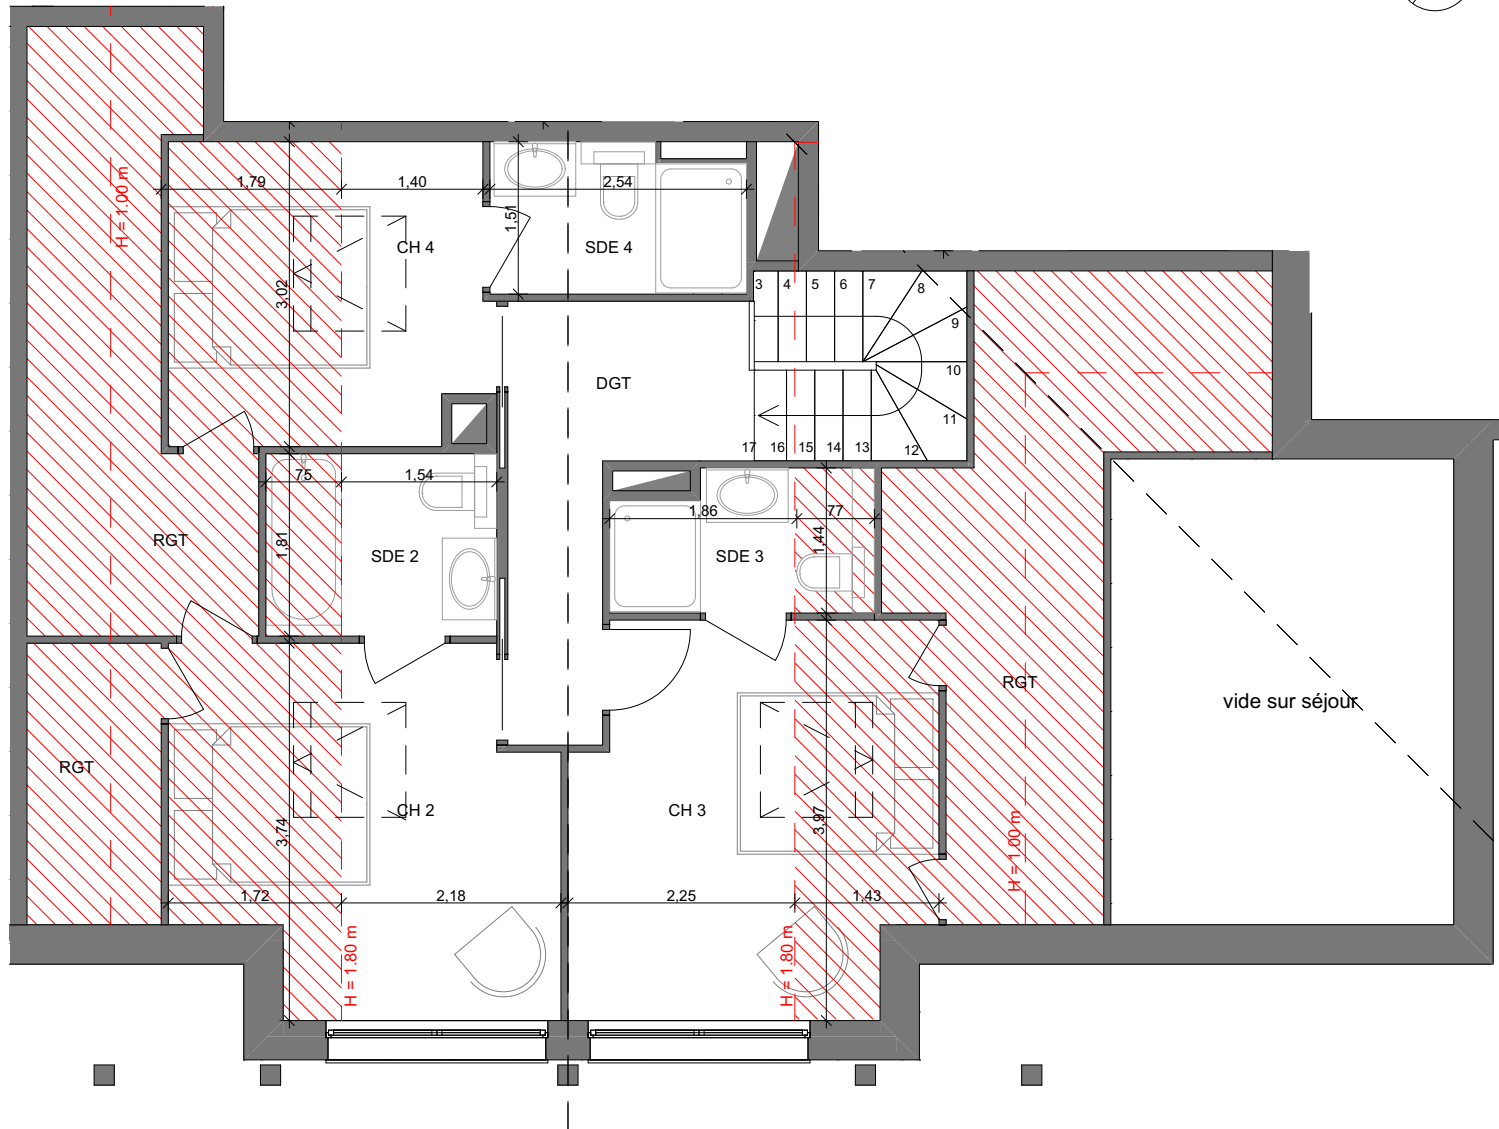


LE GENEPI LES GETS

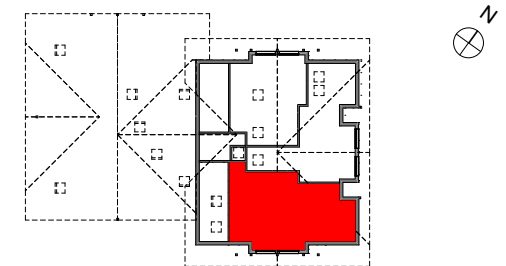

Niveau : Combles **Log. :** 202
Orientation : Sud Est **Type :** T5 Cabine Duplex

	Surf. < 1.80 m	Surface Habitable
CH 2	9,07 m ²	7,46 m ²
CH 3	15,65 m ²	8,40 m ²
CH 4	15,44 m ²	4,15 m ²
DGT		6,51 m ²
SDE 2	1,36 m ²	2,79 m ²
SDE 3	1,14 m ²	2,35 m ²
SDE 4		3,65 m ²
Totaux	42,66 m²	35,31 m²
Surface Totale Niveau	77,97 m²	
Surface Totale Logement	151,42 m²	

PROVISOIRE



Plan TMA : Ce plan ne respecte pas la réglementation PMR

La société de construction se réserve le droit d'apporter des modifications dues à des impératifs techniques ou administratifs

PROMOTEAM

Date :

26/02/19