



# PROVISOIRE

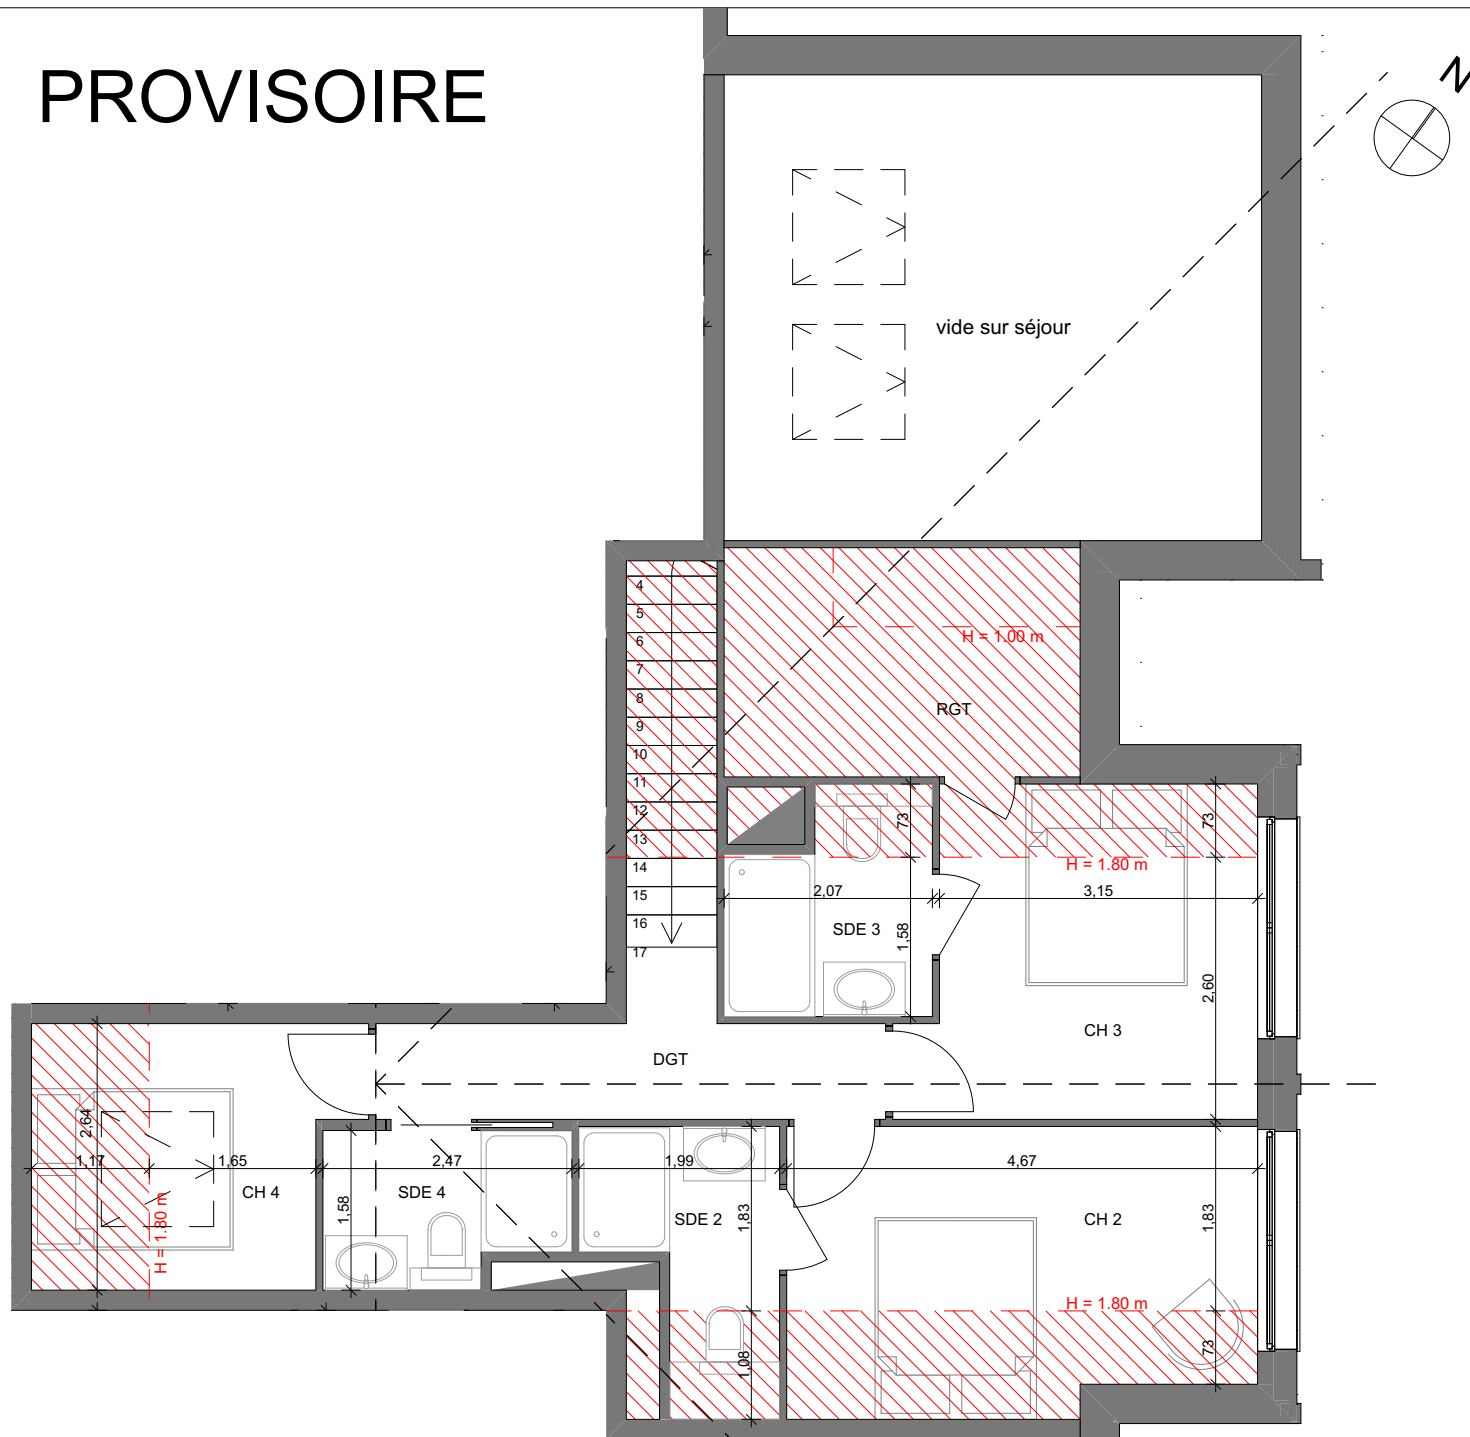

## LE GENEPI LES GETS

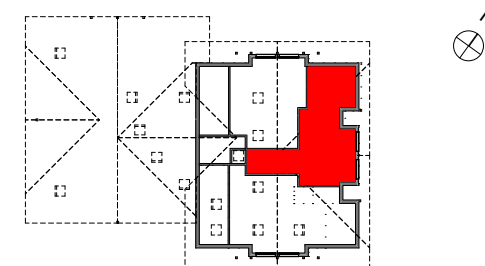

**Niveau :** Combles      **Log. :** 203  
**Orientation :** Nord Est      **Type :** T5 Cabine Duplex

|                                | Surf. < 1.80 m             | Surface Habitable           |
|--------------------------------|----------------------------|-----------------------------|
| CH 2                           | 4,41 m <sup>2</sup>        | 8,54 m <sup>2</sup>         |
| CH 3                           | 10,32 m <sup>2</sup>       | 8,64 m <sup>2</sup>         |
| CH 4                           | 3,09 m <sup>2</sup>        | 4,87 m <sup>2</sup>         |
| DGT                            |                            | 5,49 m <sup>2</sup>         |
| SDE 2                          | 1,17 m <sup>2</sup>        | 3,11 m <sup>2</sup>         |
| SDE 3                          | 0,87 m <sup>2</sup>        | 3,26 m <sup>2</sup>         |
| SDE 4                          |                            | 3,57 m <sup>2</sup>         |
| <b>Totaux</b>                  | <b>19,86 m<sup>2</sup></b> | <b>37,48 m<sup>2</sup></b>  |
| <b>Surface Totale Niveau</b>   |                            | <b>57,34 m<sup>2</sup></b>  |
| <b>Surface Totale Logement</b> |                            | <b>133,98 m<sup>2</sup></b> |



**Plan TMA :** Ce plan ne respecte pas la réglementation PMR

La société de construction se réserve le droit d'apporter des modifications dues à des impératifs techniques ou administratifs

**PROMOTEAM**

**Date :**  
26/02/19