


LE TYROLIEN MORZINE

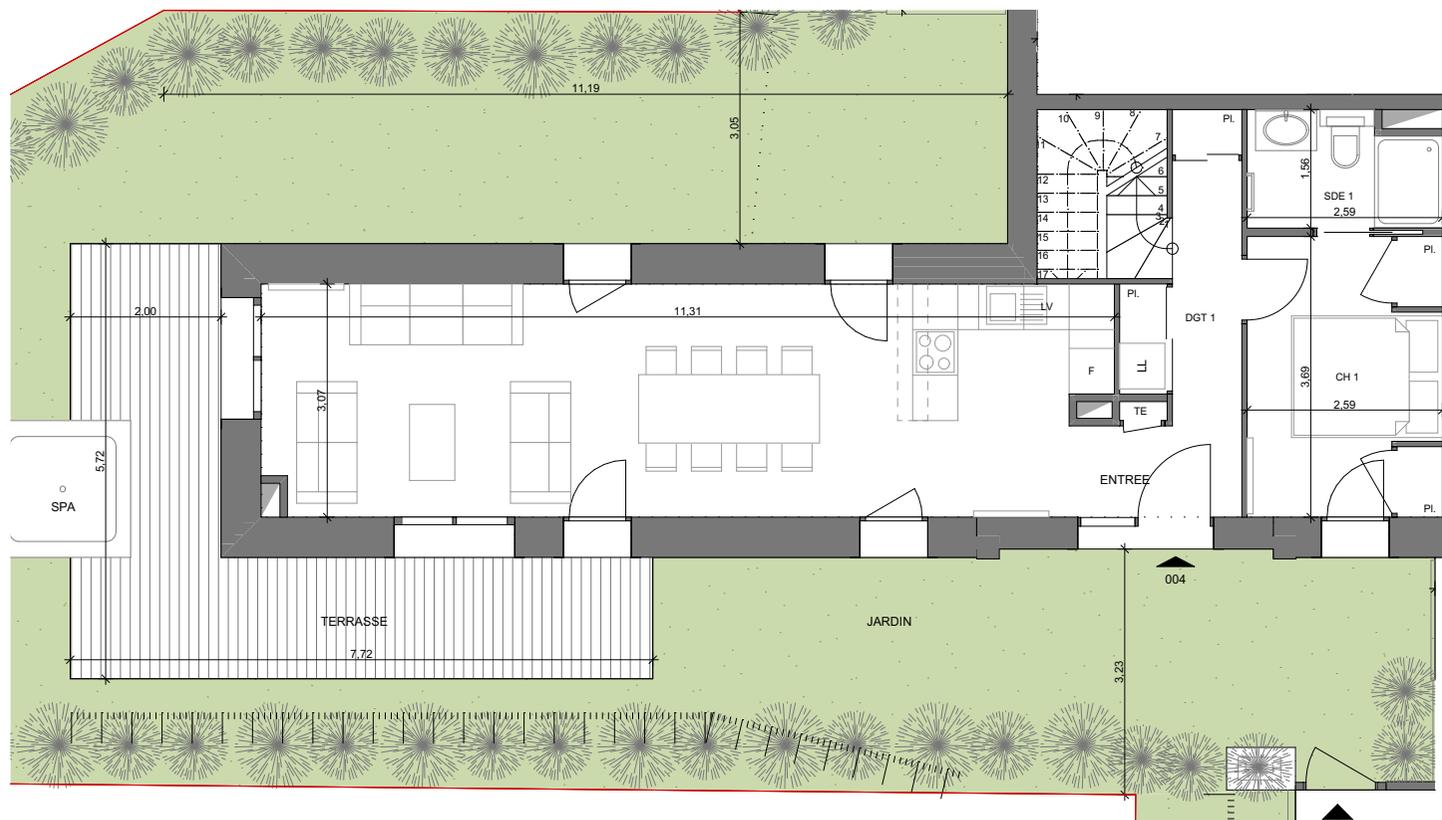

Niveau : RDC **Log. :** A - 004
Orientation : Sud Ouest **Type :** T4 Cabine

	Surface Habitable
CHAMBRE 1	9,47 m ²
DGT 1	4,84 m ²
ENTREE	2,75 m ²
SDE 1	3,72 m ²
SEJOUR / CUISINE	33,54 m ²

Surface Totale Niveau 54,32 m²

JARDIN	162,54 m ²
TERRASSE	20,59 m ²

PROVISOIRE



Plan TMA : Ce plan ne respecte pas la réglementation PMR

La société de construction se réserve le droit d'apporter des modifications dues à des impératifs techniques ou administratifs

PROMOTEAM

Date :
28/03/19