
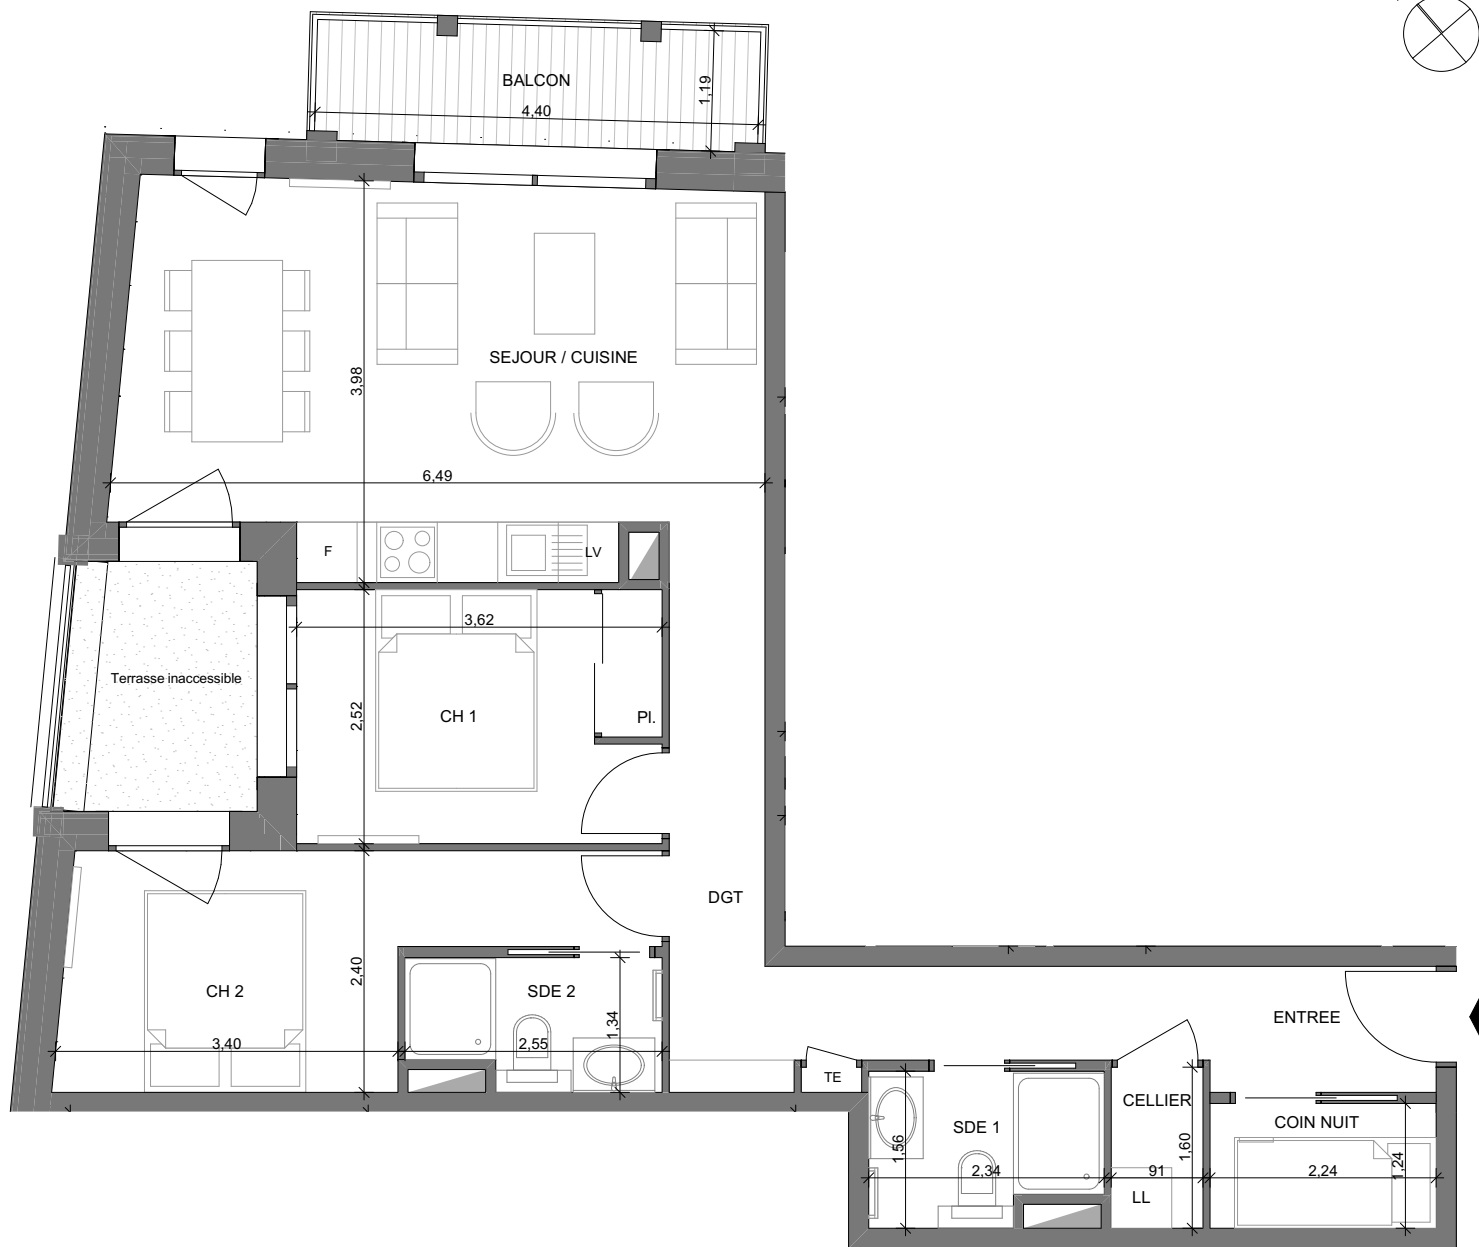


LE TYROLIEN MORZINE

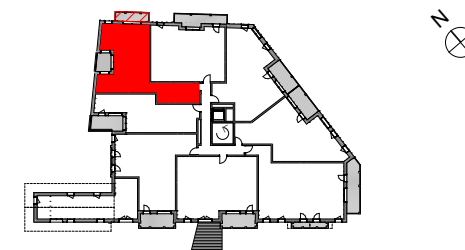

PROVISOIRE

Niveau : R+1 **Log. :** A - 106
Orientation : Nord Est **Type :** T3 Cabine

	Surface Habitable
CELLIER	1,45 m ²
CHAMBRE 1	9,09 m ²
CHAMBRE 2	10,44 m ²
COIN NUIT	2,78 m ²
DGT	9,57 m ²
ENTREE	2,80 m ²
SDE 1	3,33 m ²
SDE 2	3,11 m ²
SEJOUR / CUISINE	23,32 m ²

Surface Totale Logement **65,89 m²**

BALCON 5,16 m²



Plan TMA : Ce plan ne respecte pas la réglementation PMR

La société de construction se réserve le droit d'apporter des modifications dues à des impératifs techniques ou administratifs

PROMOTEAM

Date :
28/03/19