
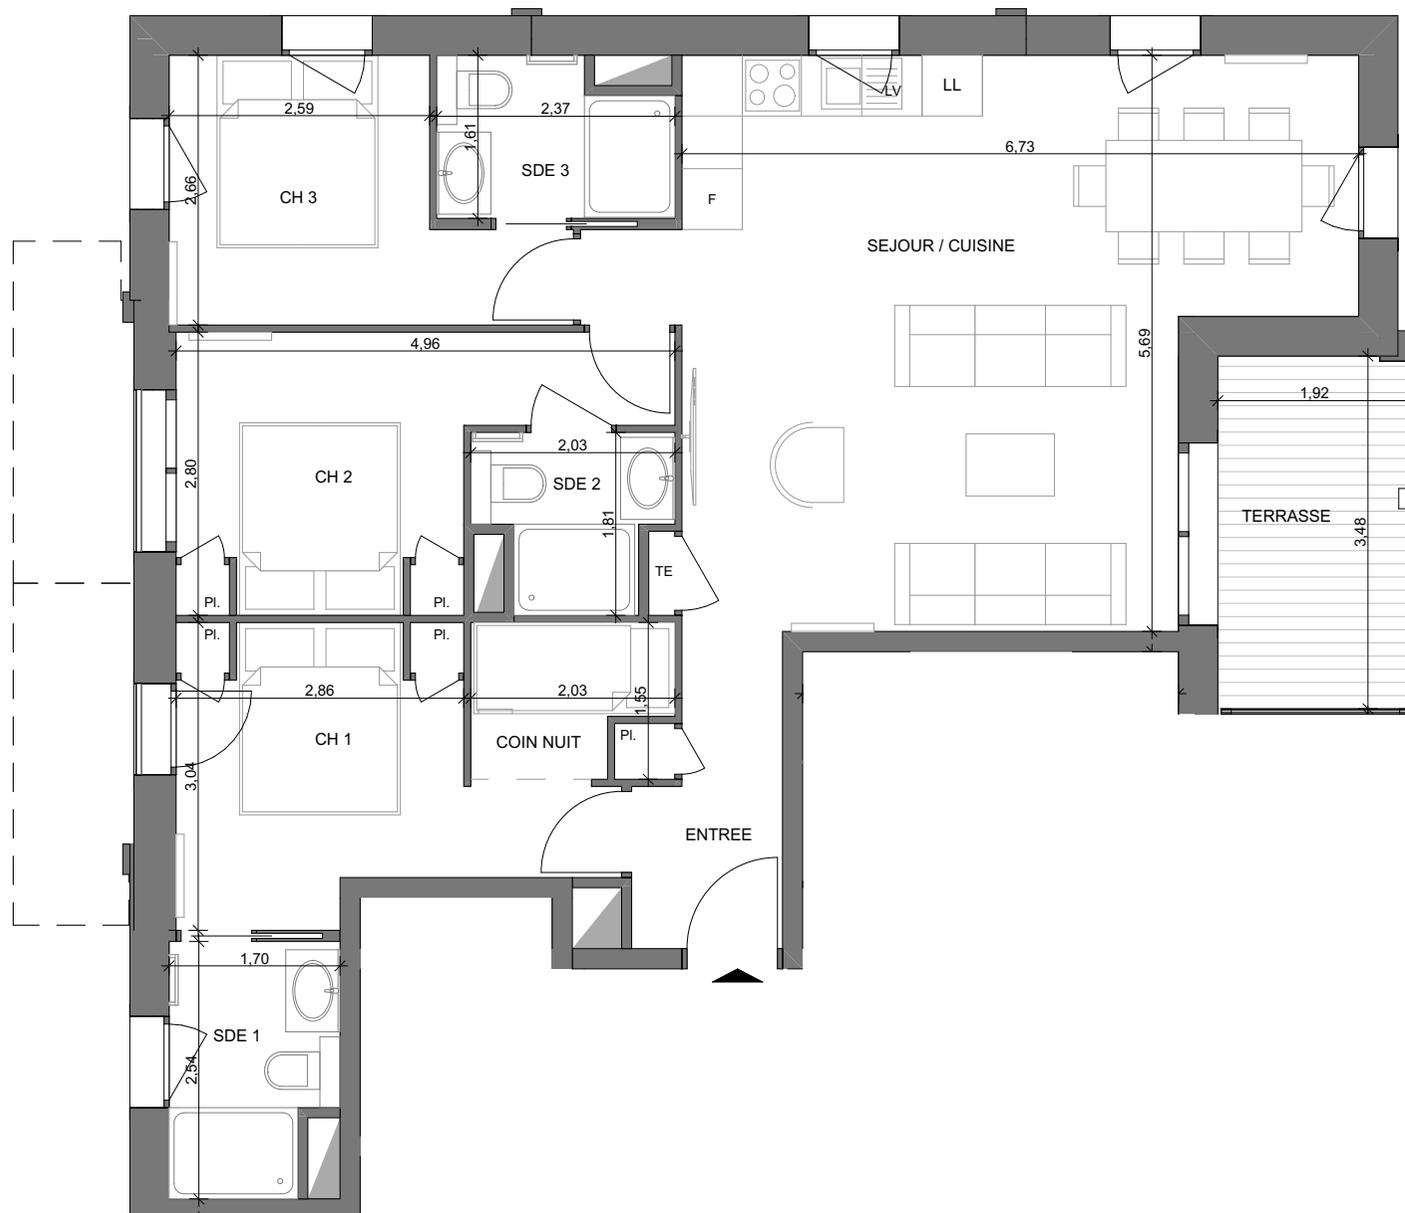


LE TYROLIEN MORZINE

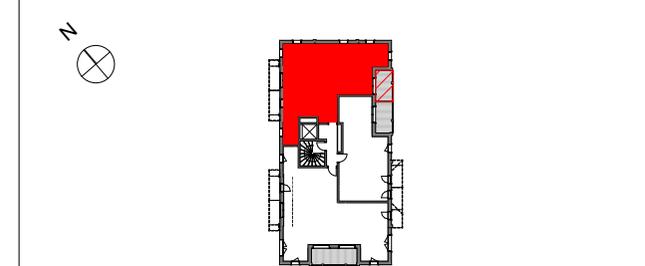

Niveau : R+1	Log. : B - 101
Orientation : Sud Est	Type : T4 Cabine

	Surface Habitable
CHAMBRE 1	9,38 m ²
CHAMBRE 2	9,85 m ²
CHAMBRE 3	8,23 m ²
COIN NUIT	2,81 m ²
ENTREE	4,30 m ²
SDE 1	3,94 m ²
SDE 2	2,95 m ²
SDE 3	3,45 m ²
SEJOUR / CUISINE	33,65 m ²

Surface Totale Logement 78,56 m²

TERRASSE 6,71 m²



Plan TMA : Ce plan ne respecte pas la réglementation PMR

La société de construction se réserve le droit d'apporter des modifications dues à des impératifs techniques ou administratifs

PROMOTEAM

Date :
28/03/19