
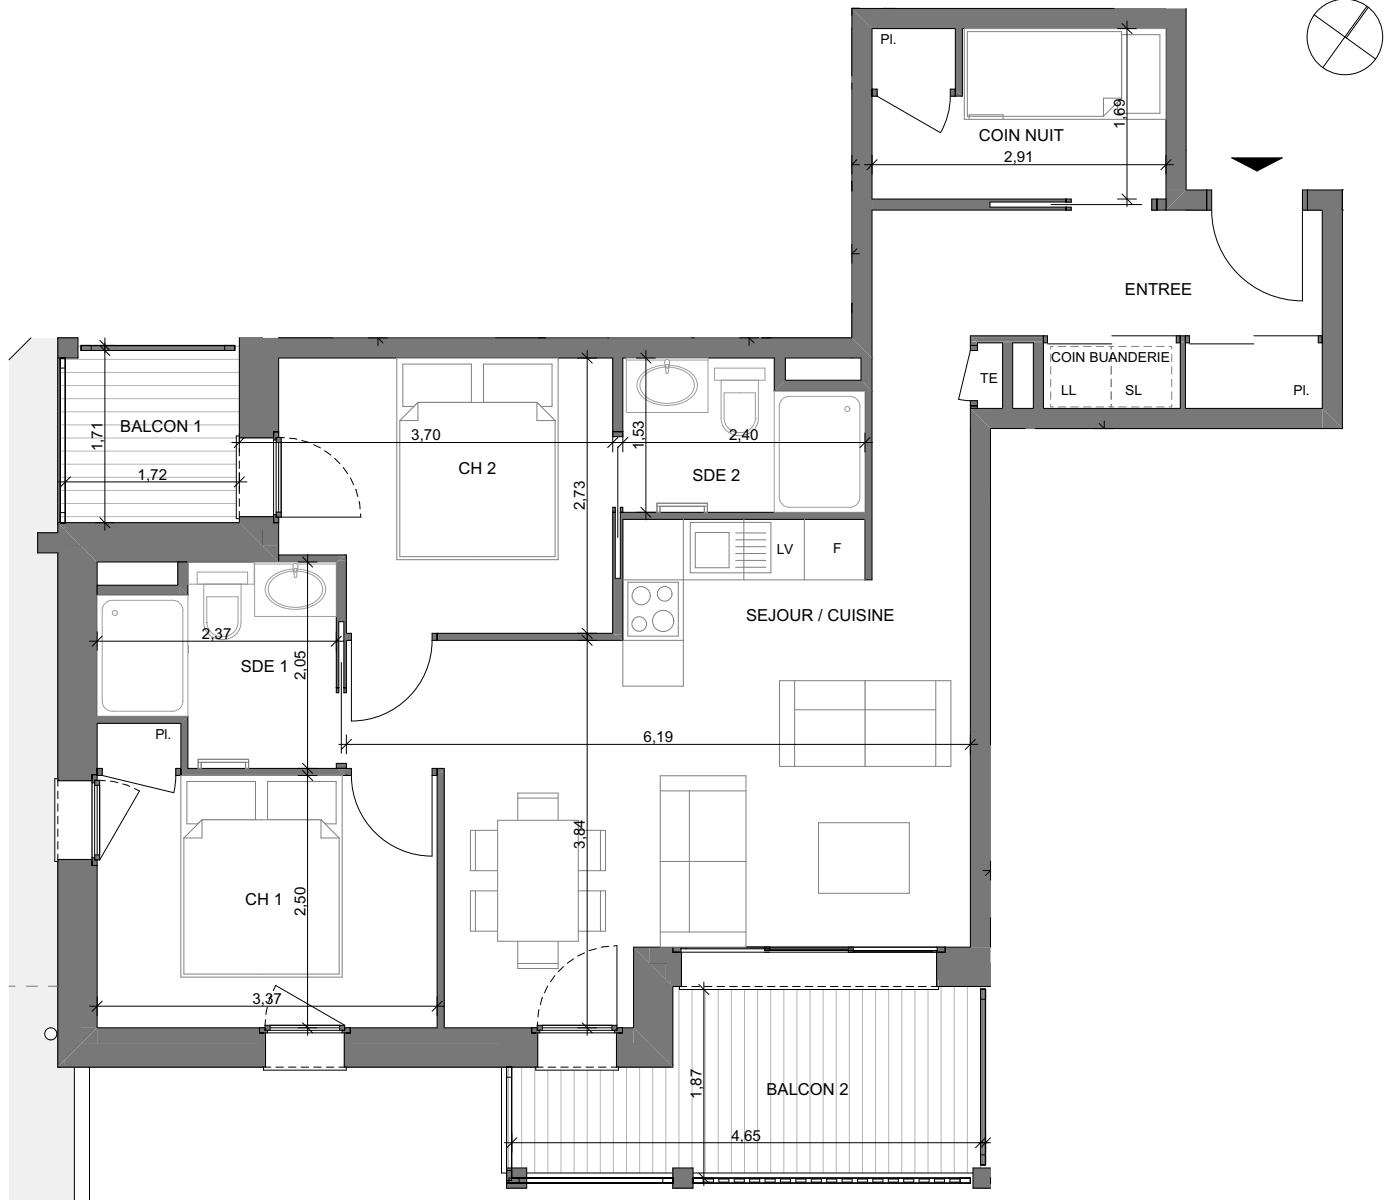


# LE GENEPI LES GETS

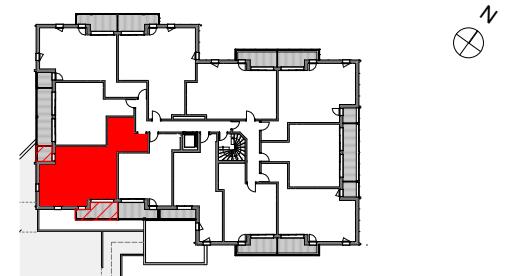

## PROVISOIRE

**Niveau :** RDC      **Log. :** 009  
**Orientation :** Sud Ouest      **Type :** T3 Cabine

	<b>Surface Habitable</b>
CH 1	8,87 m <sup>2</sup>
CH 2	8,52 m <sup>2</sup>
COIN NUIT	4,88 m <sup>2</sup>
ENTREE	8,26 m <sup>2</sup>
SDE 1	4,10 m <sup>2</sup>
SDE 2	3,38 m <sup>2</sup>
SEJOUR / CUISINE	23,78 m <sup>2</sup>

**Surface Totale Logement**      **61,79 m<sup>2</sup>**

BALCON 1	2,94 m <sup>2</sup>
BALCON 2	7,51 m <sup>2</sup>



**Plan TMA :** Ce plan ne respecte pas la réglementation PMR

La société de construction se réserve le droit d'apporter des modifications dues à des impératifs techniques ou administratifs

# PROMOTEAM

**Date :**

**22/11/2019**