
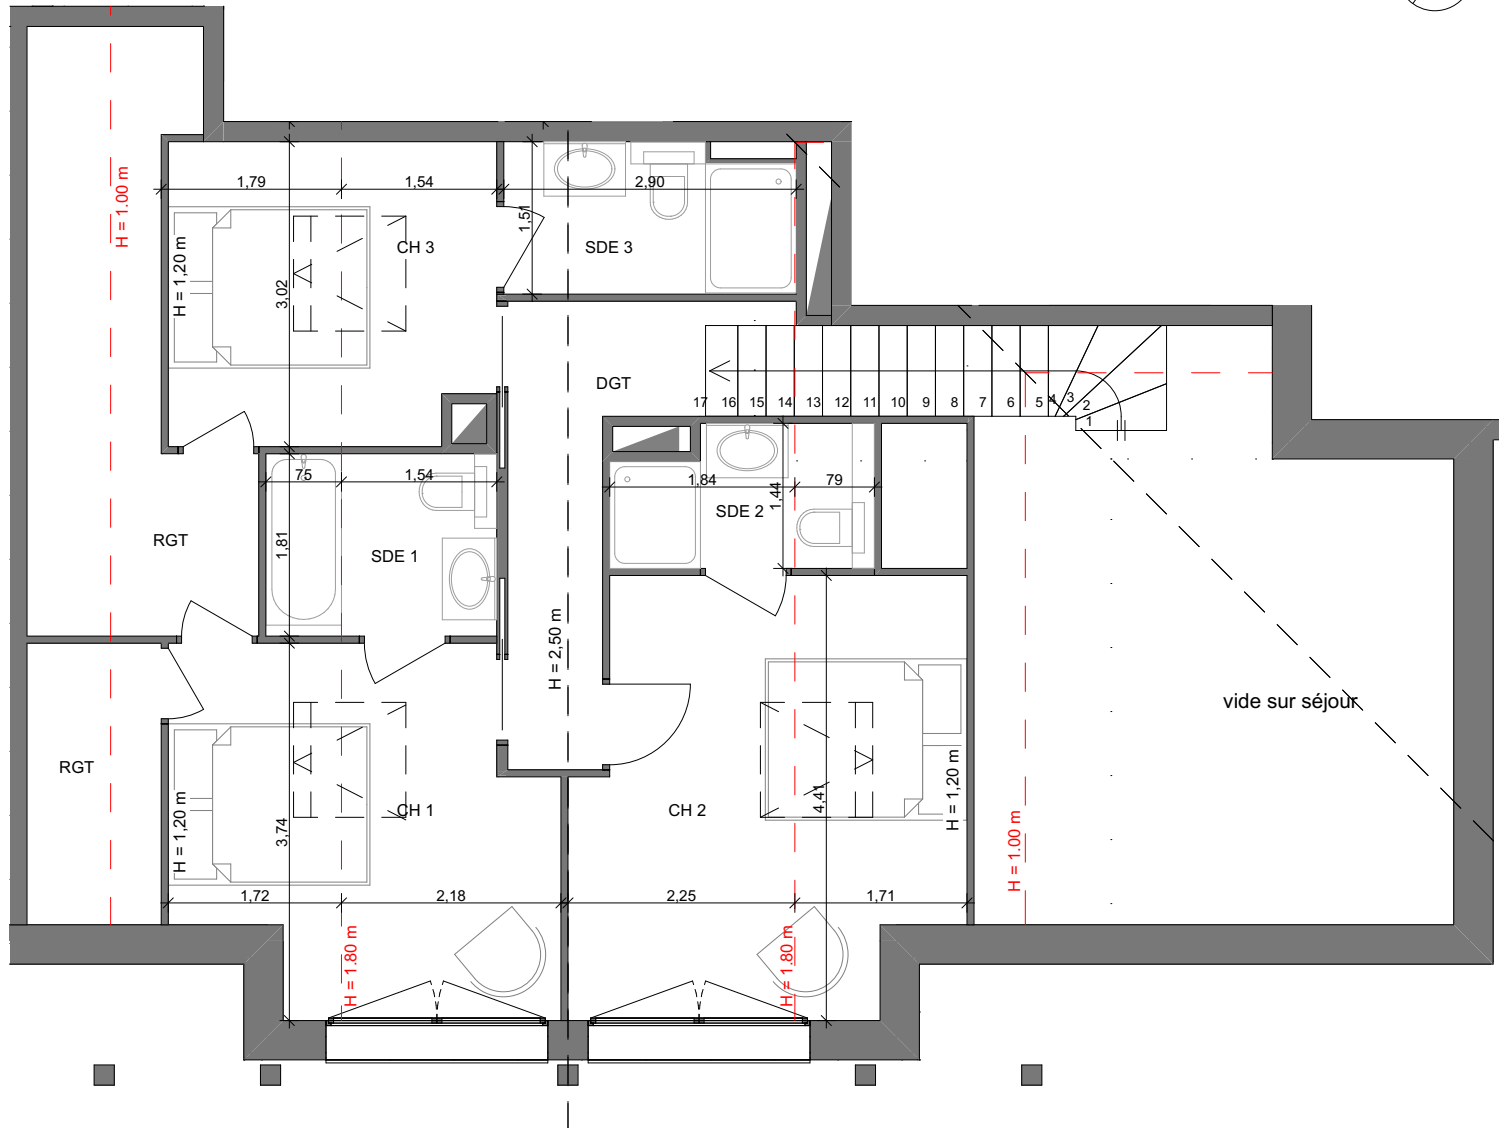


LE GENEPI LES GETS

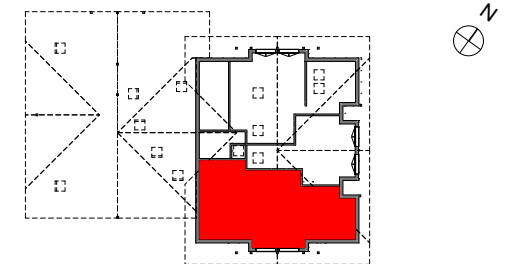

Niveau : Combles **Log. :** 202
Orientation : Sud Est **Type :** T4 Duplex

| | Surf. < 1.80 m | Surface Habitable |
|--------------------------------|-----------------------------|----------------------------|
| CH 1 | 9,07 m ² | 7,30 m ² |
| CH 2 | 6,72 m ² | 9,11 m ² |
| CH 3 | 15,45 m ² | 4,37 m ² |
| DGT | | 5,53 m ² |
| SDE 1 | 1,36 m ² | 2,79 m ² |
| SDE 2 | 1,14 m ² | 2,30 m ² |
| SDE 3 | | 4,19 m ² |
| Totaux | 33,74 m² | 35,59 m² |
| Surface Totale Niveau | 69,33 m² | |
| Surface Totale Logement | 122,08 m² | |

PROVISOIRE



Plan TMA : Ce plan ne respecte pas la réglementation PMR

La société de construction se réserve le droit d'apporter des modifications dues à des impératifs techniques ou administratifs

PROMOTEAM

Date :

28/11/2019