
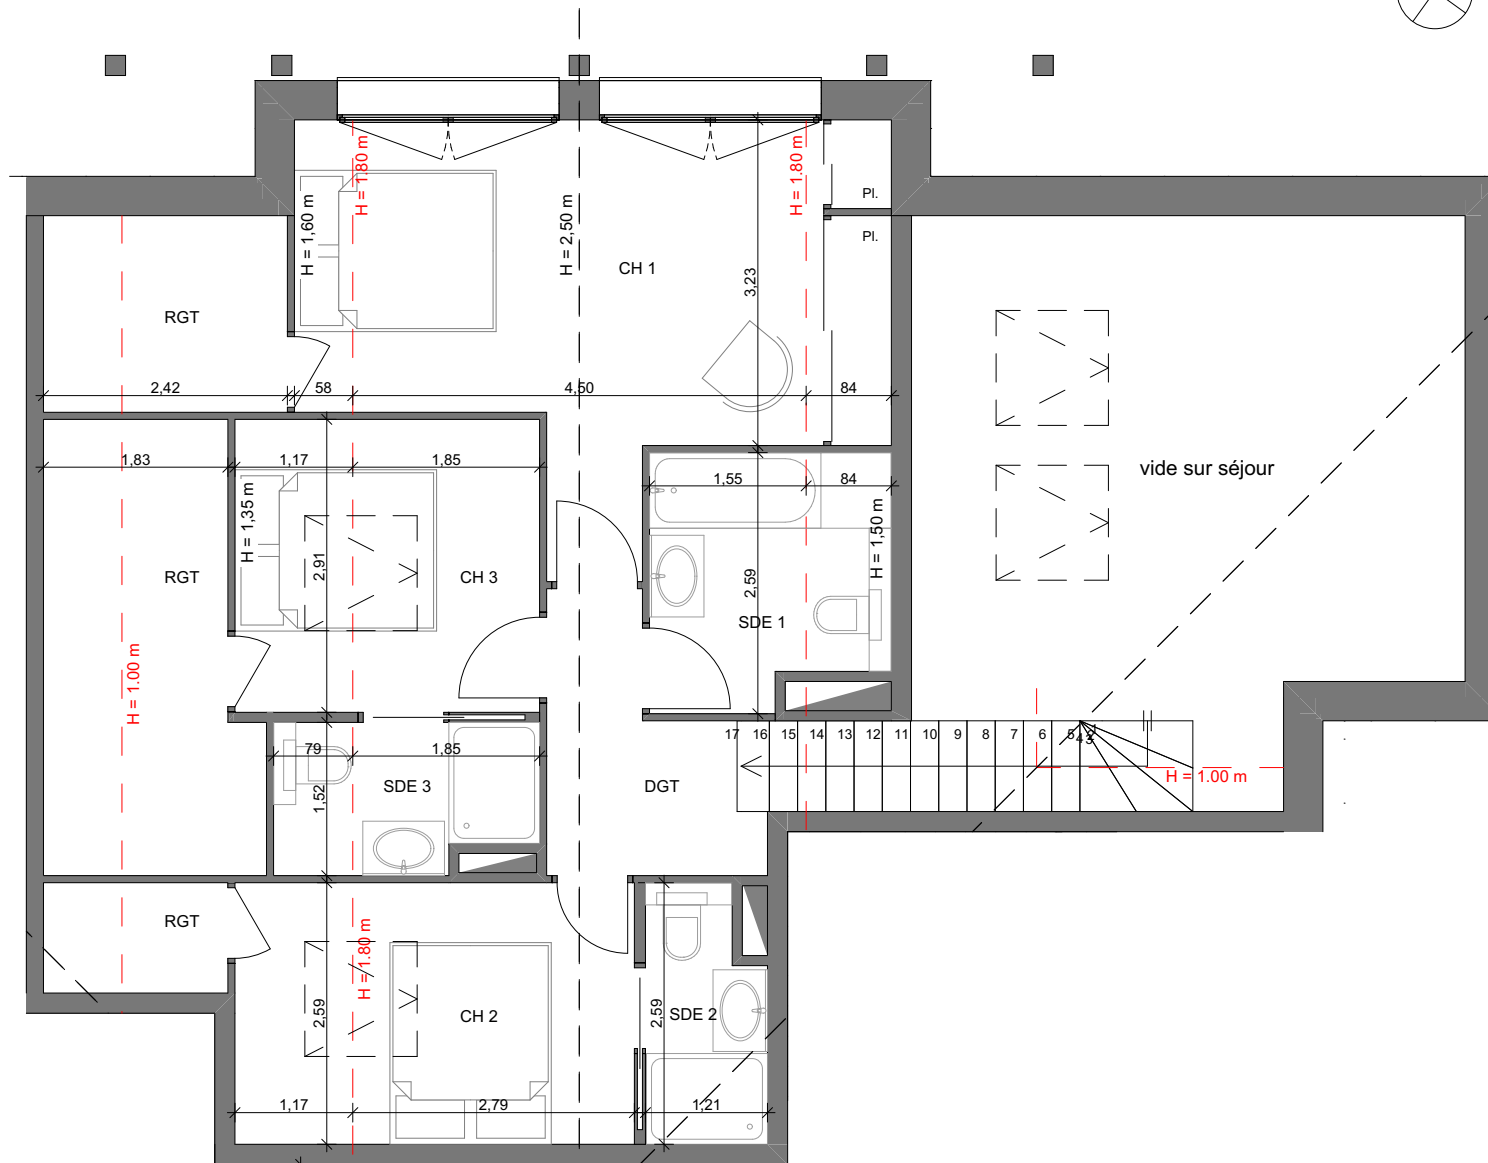


# LE GENEPI LES GETS

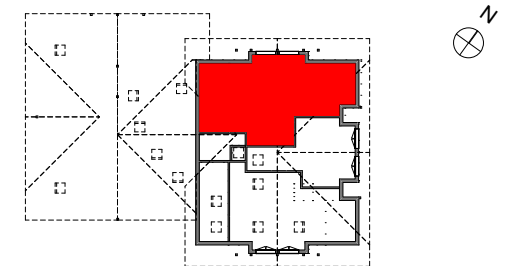

## PROVISOIRE

**Niveau :** Combles **Log. :** 204  
**Orientation :** Nord Ouest **Type :** T4 Duplex

	Surf. < 1.80 m	Surface Habitable
CH 1	9,08 m <sup>2</sup>	15,17 m <sup>2</sup>
CH 2	5,03 m <sup>2</sup>	7,25 m <sup>2</sup>
CH 3	12,26 m <sup>2</sup>	5,38 m <sup>2</sup>
DGT		4,34 m <sup>2</sup>
SDE 1	1,83 m <sup>2</sup>	3,88 m <sup>2</sup>
SDE 2		2,85 m <sup>2</sup>
SDE 3	1,19 m <sup>2</sup>	2,53 m <sup>2</sup>
<b>Totaux</b>	<b>29,39 m<sup>2</sup></b>	<b>41,40 m<sup>2</sup></b>
<b>Surface Totale Niveau</b>		<b>70,79 m<sup>2</sup></b>
<b>Surface Totale Logement</b>		<b>120,80 m<sup>2</sup></b>



**Plan TMA :** Ce plan ne respecte pas la réglementation PMR

La société de construction se réserve le droit d'apporter des modifications dues à des impératifs techniques ou administratifs

### PROMOTEAM

Date :

28/11/2019